


Вид сверху

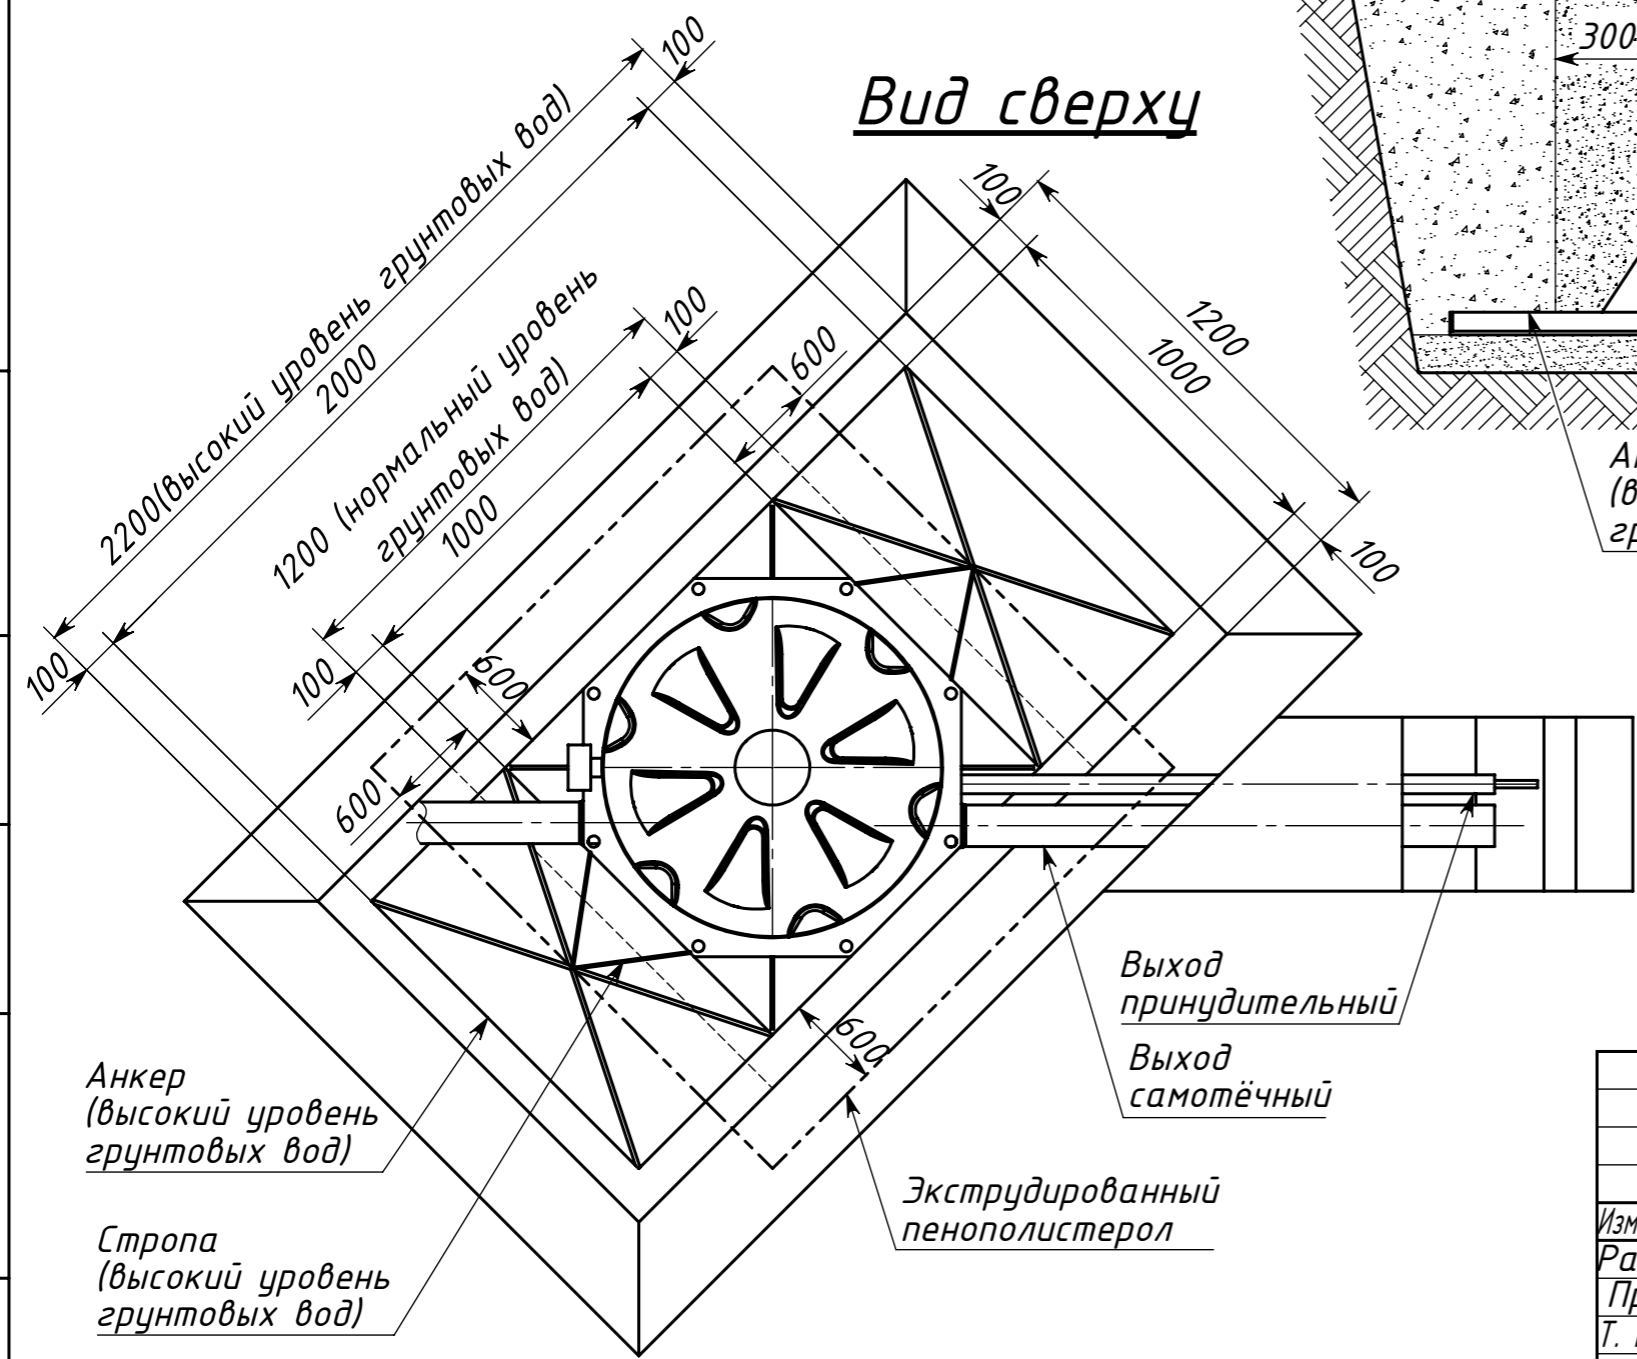

Анкер (высокий уровень грунтовых вод)
Стропа (высокий уровень грунтовых вод)

Выход принудительный
Выход самотёчный

Анкер (высокий уровень грунтовых вод)

Стропа (высокий уровень грунтовых вод)

Экструдированный пенополистерол

				КОЛОМАКИ Kolo Vesi 3 midi				
Изм.	Лист	№ док-м	Подп.	Дата	Схема монтажа	Лит.	Масса	Масштаб
Разраб.								1:20
Пров.						Лист	Листов 1	
Т. контр.								
Н. контр.								
Утв.								

Инд. № подл.	Подпись и дата
Взам. инв. №	Инв. № докл.
Подпись и дата	Подпись и дата